



CPA
CENTAR ZA PROSTORNO UREĐENJE
I ARHITEKTURU d.o.o.

1.

URBANISTIČKI PLAN UREĐENJA ZONE PROIZVODNE I POSLOVNE NAMJENE FINIDA (UPU 40)



1. KORIŠTENJE I NAMJENA POVRŠINA

LEGENDA GRANICE

GRANICA OBUHVATA UPU-a

POVRŠINE ZA RAZVOJ I UREĐENJE

- POSLOVNA NAMJENA - PRETEŽITO KOMUNALNO - SERVISNA
- POSLOVNA NAMJENA - MANJI PROIZVODNI POGONI I OBRRTNIŠTVO
- PROIZVODNA NAMJENA - PRETEŽITO INDUSTRIJSKA
- ZAŠTITNE ZELENE POVRŠINE
- POVRŠINE INFRASTRUKTURNIH SUSTAVA: ULIČNI KORIDOR
- TRAFOSTANICA

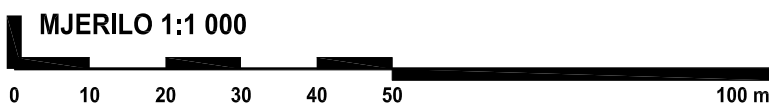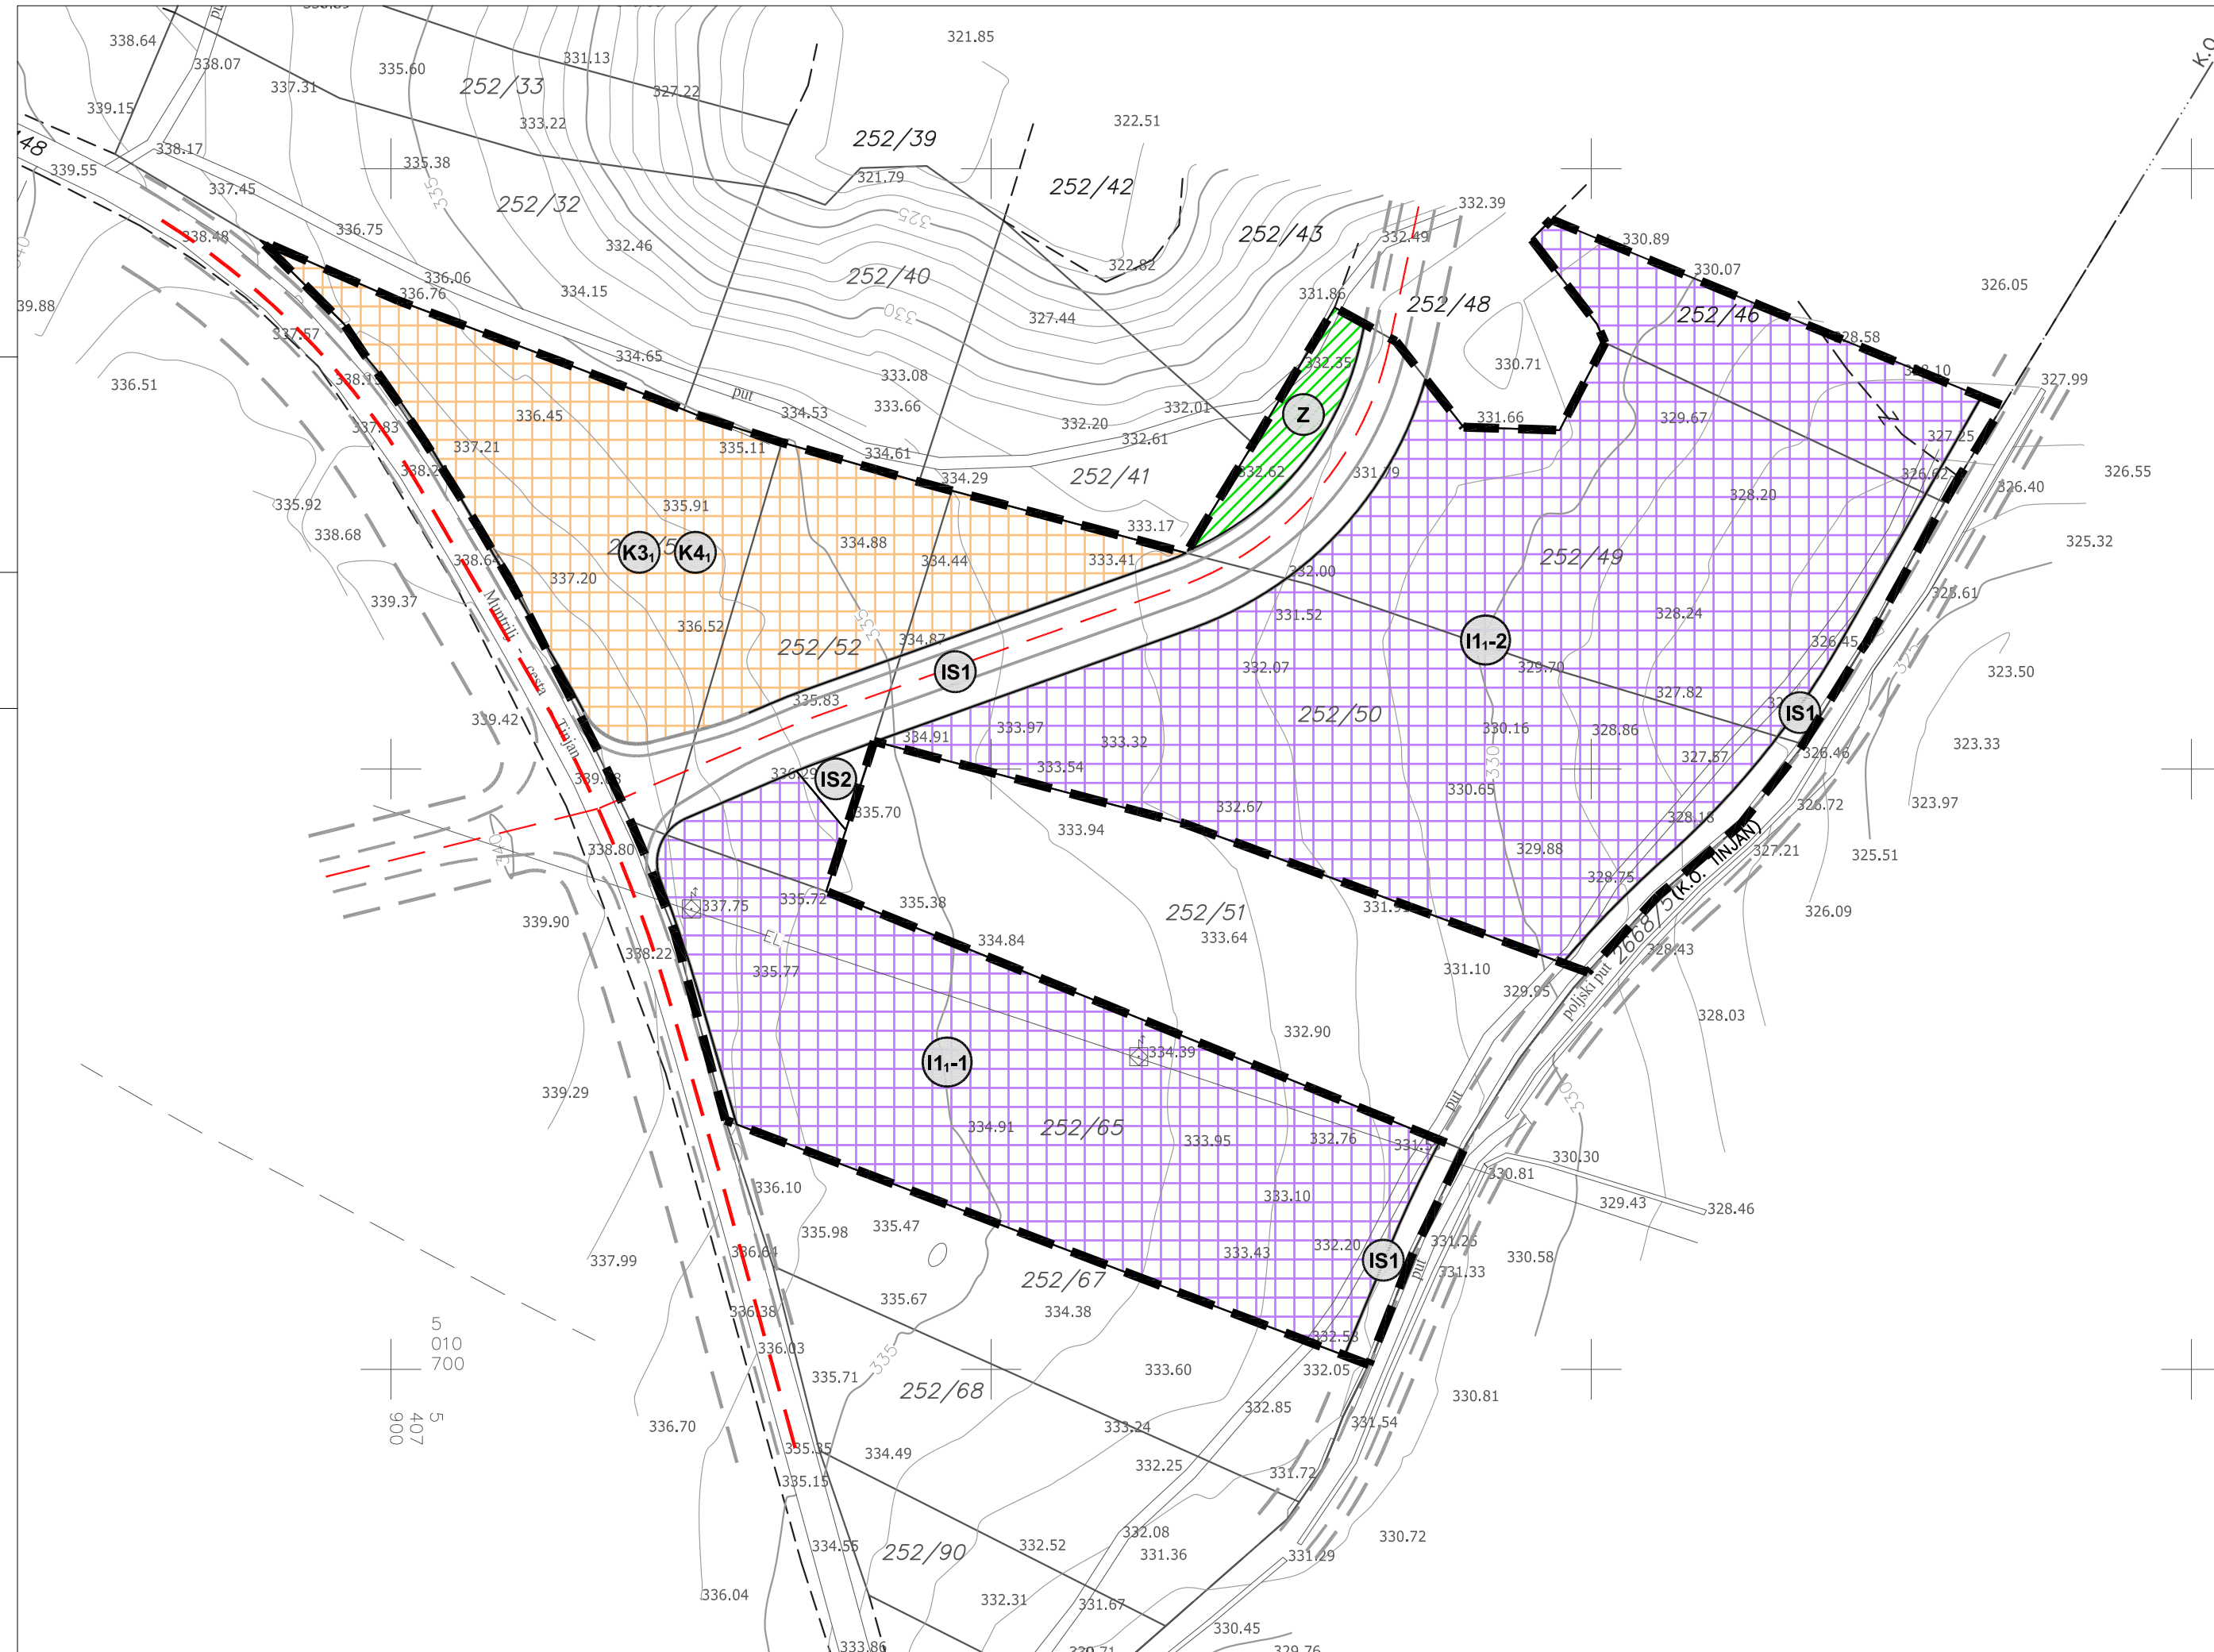

S

OPĆINA TINJAN	
URBANISTIČKI PLAN UREĐENJA ZONE PROIZVODNE I POSLOVNE NAMJENE FINIDA (UPU 40)	
Naziv kartografskog prikaza: KORIŠTENJE I NAMJENA POVRŠINA	
Broj kartografskog prikaza: 1.	Mjerilo kartografskog prikaza: 1 : 1000
Odluka o izradi Urbanističkog plana uređenja zone proizvodne i poslovne namjene Finida (UPU 40) "Službene novine" Općine Tinjan br 04/11	Odluka Općinskog vijeća Općine Tinjan o donošenju Urbanističkog plana uređenja zone proizvodne i poslovne namjene Finida (UPU 40) "Službene novine" Općine Tinjan 01/12
Javna rasprava objavljena je 07.09.2011. g.	Javni uvid održan: od: 14.09.2011. g. do: 14.10.2011. g.
Pečat tijela odgovornog za provođenje javne rasprave: M.P.	Odgovorna osoba za provođenje javne rasprave: Jasmina Cvitan - Lakača, dipl.iur.
Pravna osoba koja je izradila plan: CPA - Centar za prostorno uređenje i arhitekturu d.o.o., Zagreb	
Pečat odgovornog voditelja izrade Nacrta prijedloga Urbanističkog plana uređenja zone proizvodne i poslovne namjene Finida (UPU 40): M.P.	Odgovorni voditelj izrade Nacrta prijedloga Urbanističkog plana uređenja zone proizvodne i poslovne namjene Finida (UPU 40): Tomislav Dolečki, dipl.ing.arh. ovlašten arhitekt
Pečat pravne osobe koja je izradila plan: M.P.	Odgovorna osoba: Tomislav Dolečki, dipl.ing.arh.
Koodinatori plana: - Tomislav Dolečki, dipl.ing.arh.	
Stručni tim CPA d.o.o. u izradi plana: - Tomislav Dolečki, dipl.ing.arh. - Neda Kamlnski - Klrs, dipl.ing.arh. - Maša Mujakčić Ojvan, dipl.ing.arh.	
- Zrinka Tadić, dipl.ing.arh. - Petra Igrc, dipl.ing.arh. - Dora Dolečki, dipl.ing.arh. - Anika Tomić, dipl.ing.grad.	
Pečat Općinskog vijeća : M.P.	Predsjednik Općinskog vijeća : Darko Banko, v.r.
Istovjetnost prostornog plana s izvornikom ovjerava : (ime, prezime, potpis)	Pečat nadležnog tijela: M.P.