



CPA
CENTAR ZA PROSTORNO UREĐENJE
I ARHITEKTURU d.o.o.

2.C.


URBANISTIČKI PLAN UREĐENJA ZONE PROIZVODNE I POSLOVNE NAMJENE BREČEVIĆI (UPU 41)

2. PROMETNA, ULIČNA I KOMUNALNA INFRASTRUKTURNA MREŽA 2.C. VODNOGOSPODARSKI SUSTAV

LEGENDA GRANICE



GRANICA OBUHVATA UPU-a

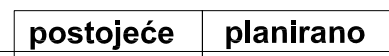

VODNOSPOSODARSKI SUSTAV
VODOOPSKRBA



VODOOPSKRBNI CJEVOVOD

ODVODNJA OTPADNIH VODA




ODVODNI KANAL



SMJER ODVODNJE



UREĐAJ ZA PROČIŠĆAVANJE

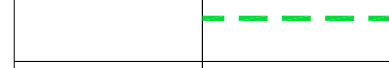

KANAL OBORINSKE ODVODNJE



SMJER ODVODNJE




POVRŠINE INFRASTRUKTURNIH SUSTAVA: ULIČNI KORIDOR

MJERILO 1:1 000

0 10 20 30 40 50 100 m

S

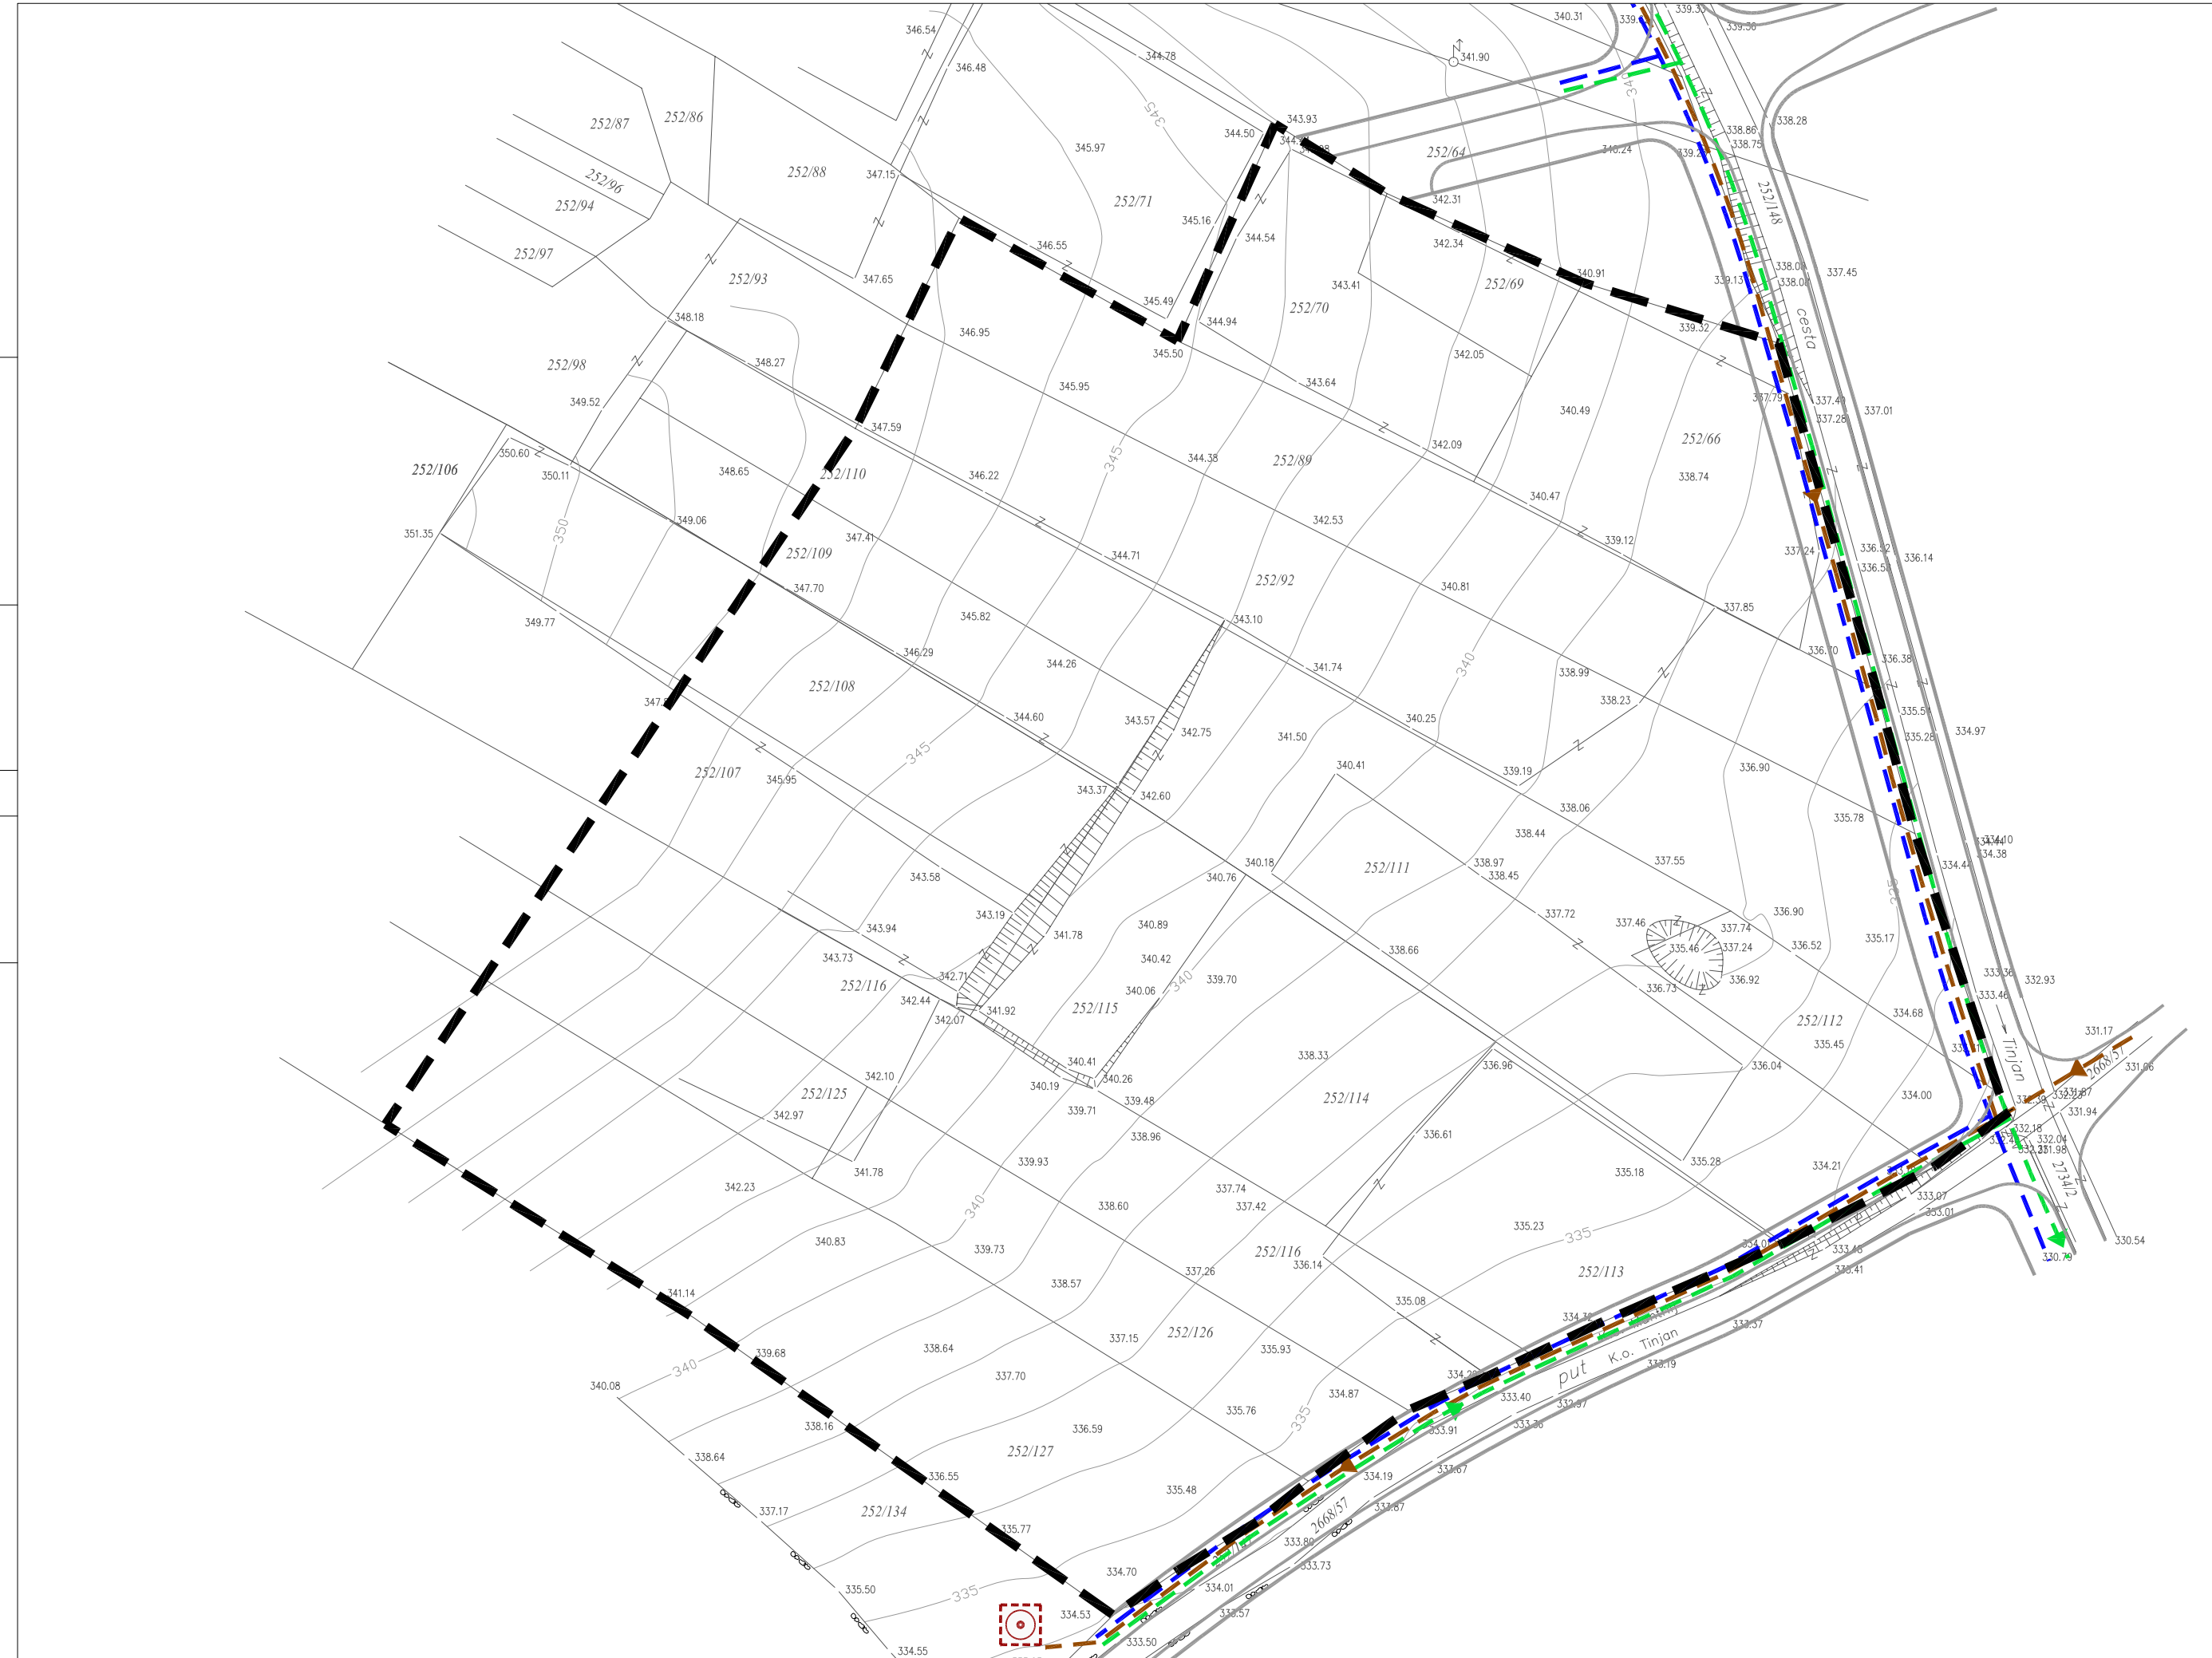

OPĆINA TINJAN

URBANISTIČKI PLAN UREĐENJA ZONE PROIZVODNE I POSLOVNE NAMJENE BREČEVIĆI (UPU 41)

Naziv kartografskog prikaza:

**PROMETNA, ULIČNA I KOMUNALNA INFRASTRUKTURNA MREŽA
VODNOGOSPODARSKI SUSTAV**

Broj kartografskog prikaza: 2.C.

Mjerilo kartografskog prikaza: 1 : 1000

Odluka o izradi Urbanističkog plana uređenja zone
proizvodne i poslovne namjene Brečeviči (UPU 41)
"Službene novine" Općine Tinjan br 04/11

Odluka Općinskog vijeća Općine Tinjan o donošenju
Urbanističkog plana uređenja zone
proizvodne i poslovne namjene Brečeviči (UPU 41)
"Službene novine" Općine Tinjan 01/12

Javna rasprava objavljena je 07.09.2011. g.

Javni uvid održan:
od: 14.09.2011.g. do: 14.10.2011.g.

Pečat tijela odgovornog za provođenje javne rasprave:

Odgovorna osoba za provođenje javne rasprave:

M.P.

Jasmina Cvitan - Lakača, dipl.iur.

Pravna osoba koja je izradila plan:

CPA - Centar za prostorno uređenje i arhitekturu d.o.o., Zagreb

Pečat odgovornog voditelja izrade Nacrta prijedloga
Urbanističkog plana uređenja zone
proizvodne i poslovne namjene Brečeviči (UPU 41):

Odgovorni voditelj izrade Nacrta prijedloga
Urbanističkog plana uređenja zone
proizvodne i poslovne namjene Brečeviči (UPU 41):

M.P.

Tomislav Dolečki, dipl.ing.arh.
ovlašten arhitekt

Pečat pravne osobe koja je izradila plan:

Odgovorna osoba:

M.P.

Tomislav Dolečki, dipl.ing.arh.

Koordinatori plana:

- Tomislav Dolečki, dipl.ing.arh.

Stručni tim CPA d.o.o. u izradi plana:

- Tomislav Dolečki, dipl.ing.arh.
- Neda Kaminski - Klirš, dipl.ing.arh.
- Maša Mujakić Ojvan, dipl.ing.arh.

- Zrinka Tadić, dipl.ing.arh.
- Petra Igrc, dipl.ing.arh.
- Dora Dolečki, dipl.ing.arh.
- Anika Tomić, dipl.ing.grad.

Pečat Općinskog vijeća :

Predsjednik Općinskog vijeća :

M.P.

Darko Banko, v.r.

Istovjetnost prostornog plana s izvornikom ovjerava :

Pečat nadležnog tijela:

(ime, prezime, potpis)

M.P.