




URBANISTIČKI PLAN UREĐENJA ZONE PROIZVODNE I POSLOVNE NAMJENE MUNTRILJ (UPU 52)

**2. PROMETNA, ULIČNA I KOMUNALNA INFRASTRUKTURNA MREŽA
2.A. PROMETNA MREŽA**


**LEGENDA
GRANICE**



CESTOVNI PROMET

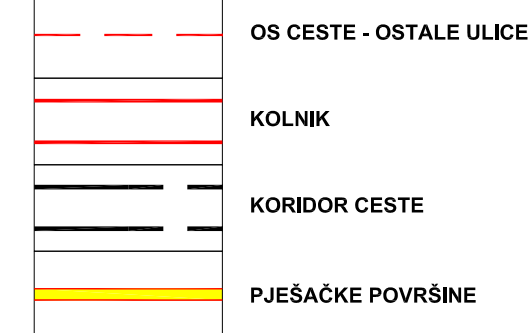


**KARAKTERISTIČNI PROFIL PROMETNICE
MJ 1:250**

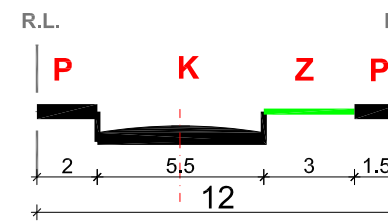


PRESJEK A-A

K	kolna površina	Z	zelena površina
P	pješačka površina	R.L.	regulacijska linija

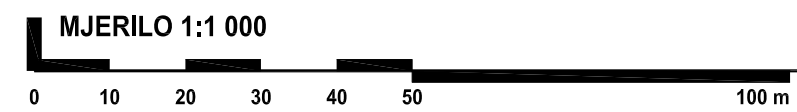

FINIDA

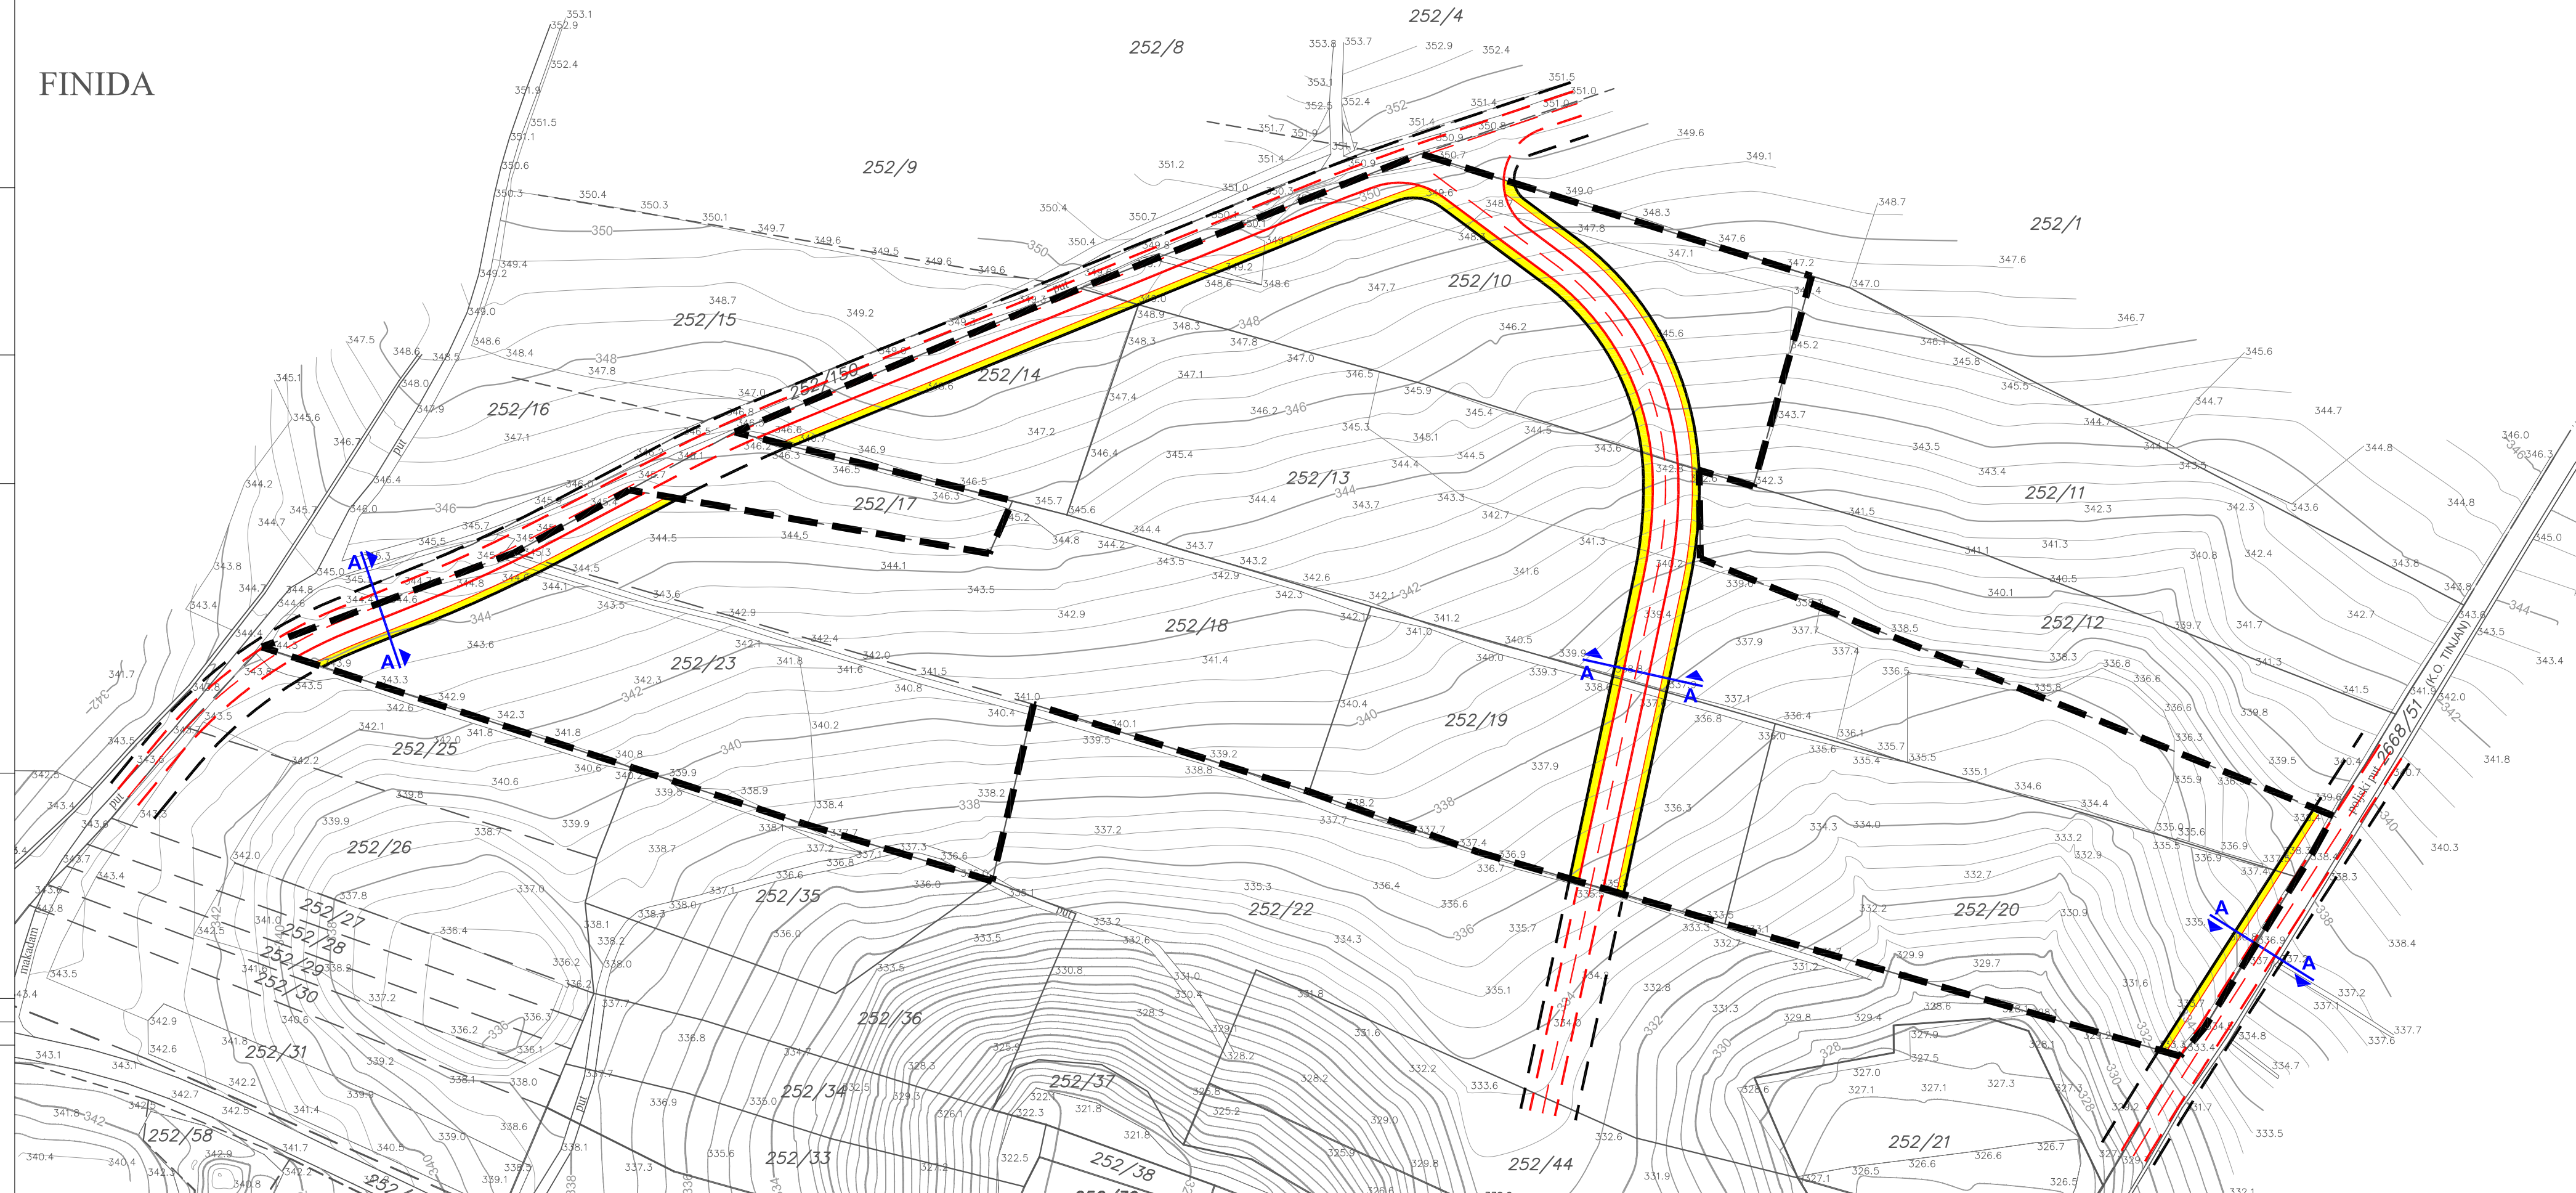

OPĆINA TINJAN

URBANISTIČKI PLAN UREĐENJA ZONE PROIZVODNE I POSLOVNE NAMJENE MUNTRILJ (UPU 52)

Naziv kartografskog prikaza:
**PROMETNA, ULIČNA I KOMUNALNA INFRASTRUKTURNA MREŽA
PROMETNA MREŽA**

Broj kartografskog prikaza: **2.A.** Mjerilo kartografskog prikaza: **1 : 1000**

Odluka o izradi Urbanističkog plana uređenja zone proizvodne i poslovne namjene Muntrilj (UPU 52) "Službene novine" Općine Tinjan br 04/11

Javna rasprava objavljena je 07.09.2011. g.

Pečat tijela odgovornog za provođenje javne rasprave:

M.P. Odgovorna osoba za provođenje javne rasprave:
Jasmina Cvitan - Lakača, dipl.iur.

Pravna osoba koja je izradila plan:
CPA - Centar za prostorno uređenje i arhitekturu d.o.o., Zagreb

Pečat odgovornog voditelja izrade Nacrta prijedloga Urbanističkog plana uređenja zone proizvodne i poslovne namjene Muntrilj (UPU 52):

M.P. Odgovorni voditelj izrade Nacrta prijedloga Urbanističkog plana uređenja zone proizvodne i poslovne namjene Muntrilj (UPU 52):
Tomislav Dolečki, dipl.ing.arh. ovlašten arhitekt

Pečat pravne osobe koja je izradila plan:

M.P. Odgovorna osoba:
Tomislav Dolečki, dipl.ing.arh.

Koordinatori plana: **- Tomislav Dolečki, dipl.ing.arh.**

Stručni tim CPA d.o.o. u izradi plana:
- Tomislav Dolečki, dipl.ing.arh.
- Petra Igrc, dipl.ing.arh.
- Neda Kamlnski - Klrs, dipl.ing.arh.
- Maša Mujakić Ojvan, dipl.ing.arh.

- Zrinka Tadić, dipl.ing.arh.
- Petra Igrc, dipl.ing.arh.
- Dora Dolečki, dipl.ing.arh.
- Anika Tomić, dipl.ing.grad.

Pečat Općinskog vijeća :

M.P. Predsjednik Općinskog vijeća :
Darko Banko, v.r.

Istovjetnost prostornog plana s izvornikom ovjerava :

Pečat nadležnog tijela:
M.P.

(ime, prezime, potpis)