











**URBANISTIČKI PLAN UREĐENJA ZONE PROIZVODNE I  
POSLOVNE NAMJENE MUNTRILJ (UPU 52)**

**2. PROMETNA, ULIČNA I KOMUNALNA INFRASTRUKTURNA MREŽA  
2.C. VODNOGOSPODARSKI SUSTAV**

**LEGENDA  
GRANICE**

	GRANICA OBUHVATA UPU-a
	VODNOGOSPODARSKI SUSTAV
	VODOOPSKRBA
	VODOOPSKRBNI CJEVOD
	ODVODNJA OTPADNIH VODA
	KANAL OBORINSKE ODVODNJE
	SMJER ODVODNJE
	POVRŠINE INFRASTRUKTURNIH SUSTAVA: ULIČNI KORIDOR

FINIDA

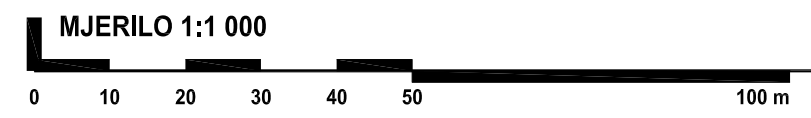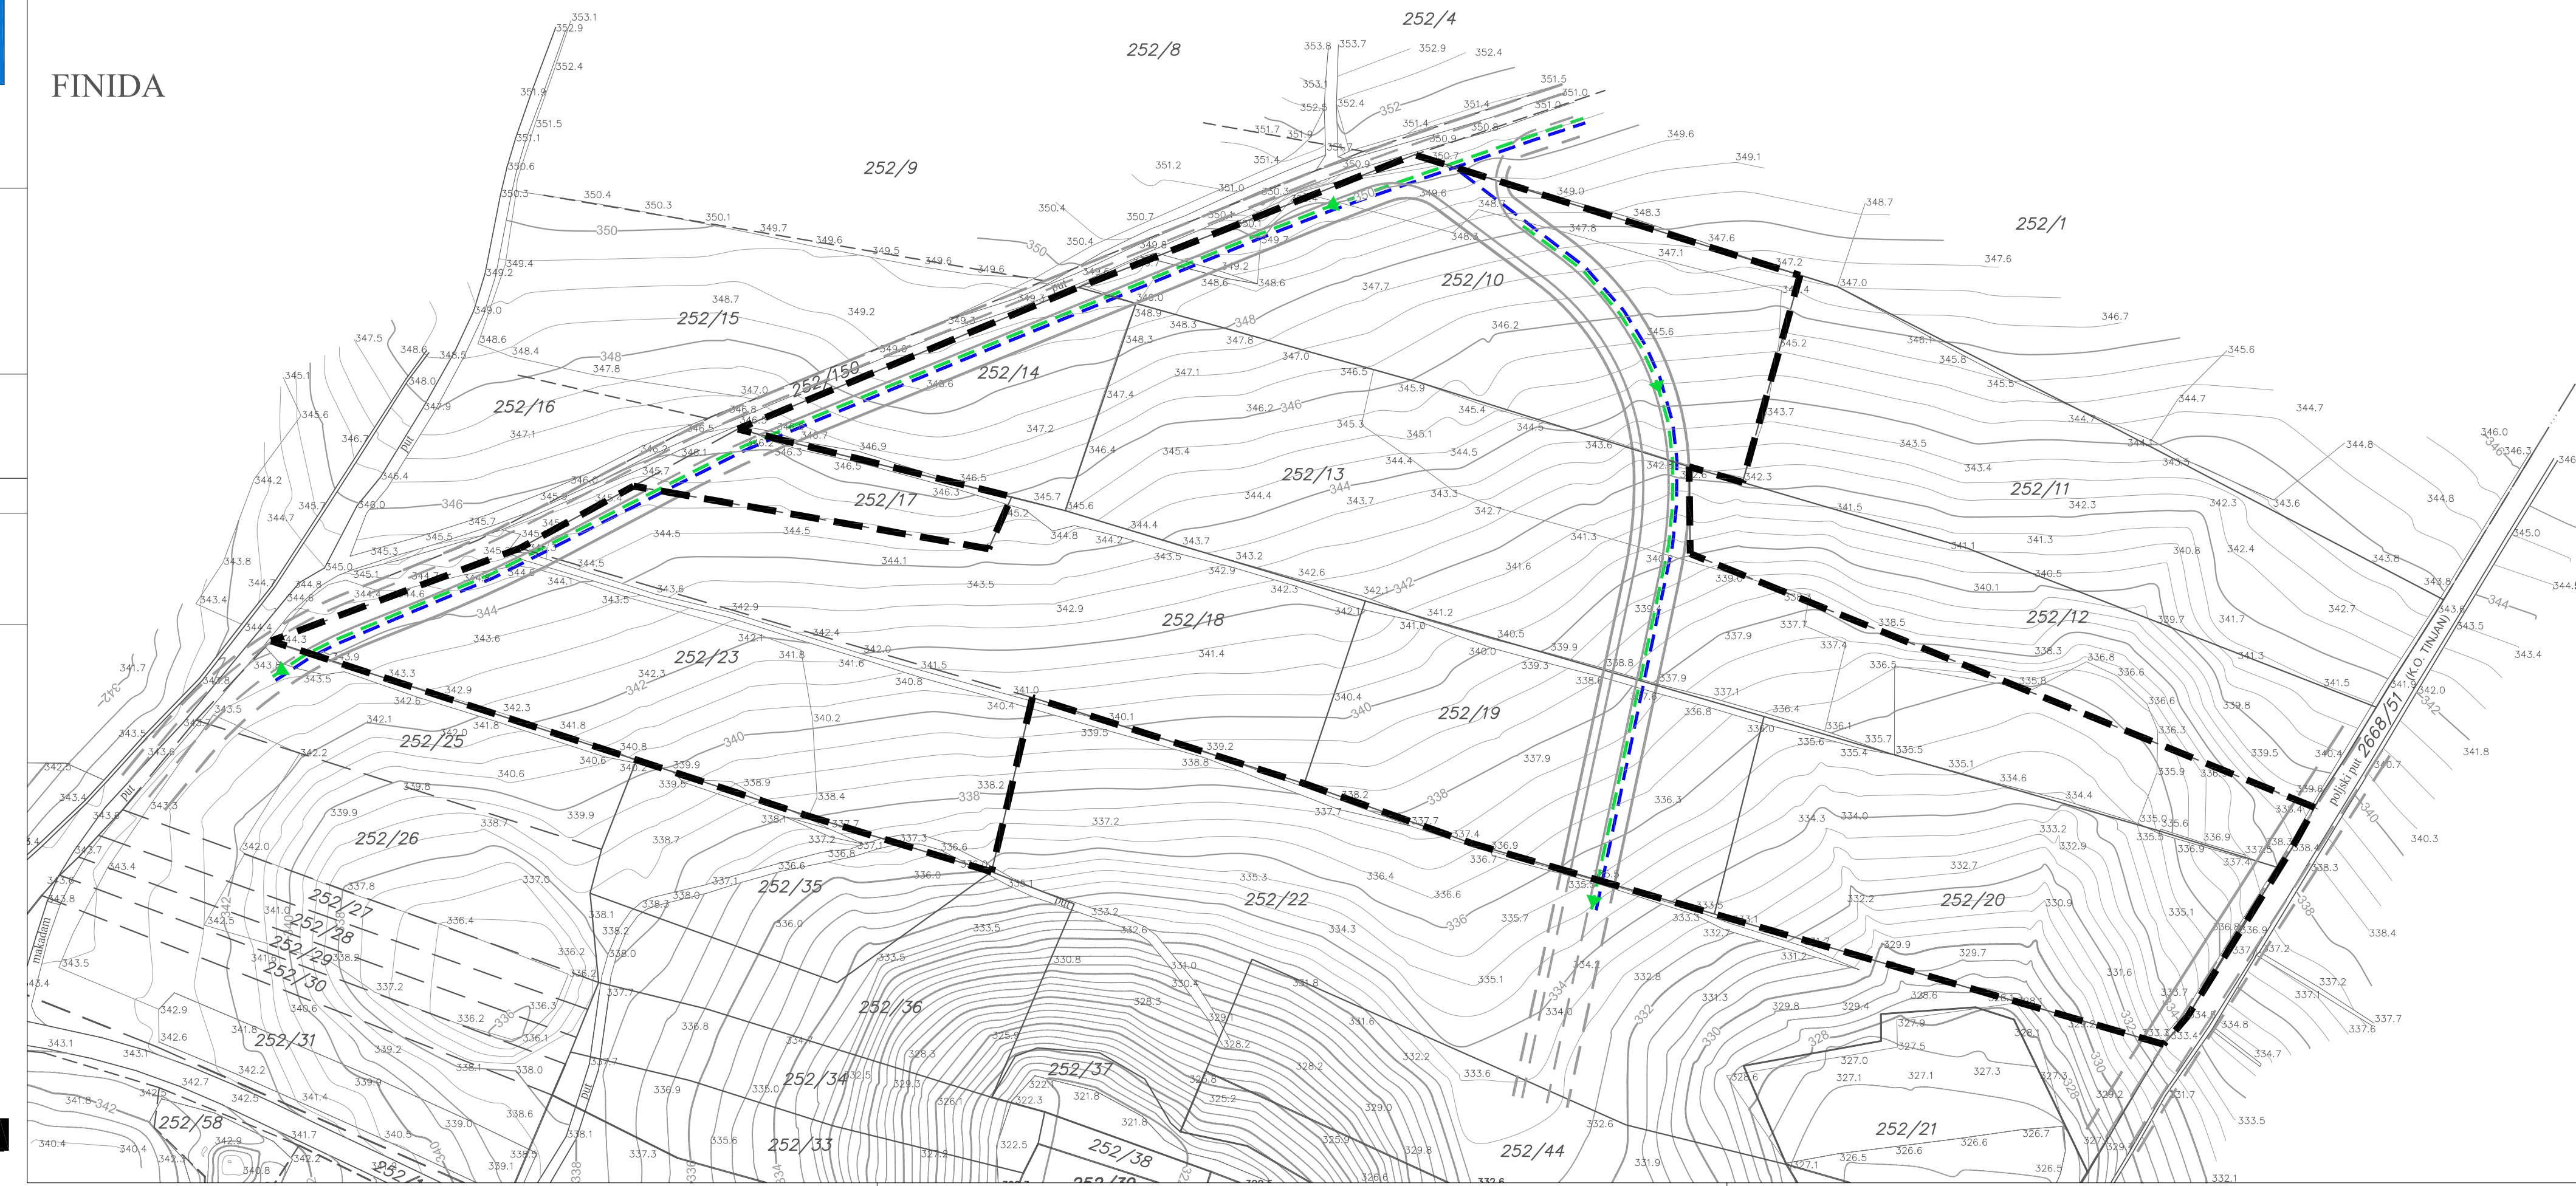

**OPĆINA TINJAN**

**URBANISTIČKI PLAN UREĐENJA ZONE PROIZVODNE I  
POSLOVNE NAMJENE MUNTRILJ (UPU 52)**

Naziv kartografskog prikaza: <b>PROMETNA, ULIČNA I KOMUNALNA INFRASTRUKTURNA MREŽA VODNOGOSPODARSKI SUSTAV</b>	
Broj kartografskog prikaza: 2.C.	Mjerilo kartografskog prikaza: 1 : 1000
Odluka o izradi Urbanističkog plana uređenja zone proizvodne i poslovne namjene Muntrilj (UPU 52) 'Službene novine' Općine Tinjan br 04/11	Odluka Općinskog vijeća Općine Tinjan o donošenju Urbanističkog plana uređenja zone proizvodne i poslovne namjene Muntrilj (UPU 52) 'Službene novine' Općine Tinjan 01/12
Javna rasprava objavljena je 07.09.2011. g.	Javni uvid održan: od: 14.09.2011 g. do: 14.10.2011. g.
Pečat tijela odgovornog za provođenje javne rasprave:  M.P.	Odgovorna osoba za provođenje javne rasprave:  Jasmina Cvitan - Lakača, dipl.iur.
Pravna osoba koja je izradila plan: <b>CPA - Centar za prostorno uređenje i arhitekturu d.o.o., Zagreb</b>	
Pečat odgovornog voditelja izrade Nacrta prijedloga Urbanističkog plana uređenja zone proizvodne i poslovne namjene Muntrilj (UPU 52):  M.P.	Odgovorni voditelj izrade Nacrta prijedloga Urbanističkog plana uređenja zone proizvodne i poslovne namjene Muntrilj (UPU 52):  Tomislav Dolečki, dipl.ing.arh. ovlašten arhitekt
Pečat pravne osobe koja je izradila plan:  M.P.	Odgovorna osoba:  Tomislav Dolečki, dipl.ing.arh.
Koordinatori plana:	- Tomislav Dolečki, dipl.ing.arh.
Stručni tim CPA d.o.o. u izradi plana: - Tomislav Dolečki, dipl.ing.arh. - Petra Igrec, dipl.ing.arh. - Neda Kaminski - Kirš, dipl.ing.arh. - Maša Mujakić Ojvan, dipl.ing.arh.	- Zrinka Tadić, dipl.ing.arh. - Petra Igrec, dipl.ing.arh. - Dora Dolečki, dipl.ing.arh. - Anika Tomić, dipl.ing.grad.
Pečat Općinskog vijeća :  M.P.	Predsjednik Općinskog vijeća :  Darko Banko, v.r.
Istovjetnost prostornog plana s izvornikom ovjerava :	Pečat nadležnog tijela:  M.P.
..... (ime, prezime, potpis)	